

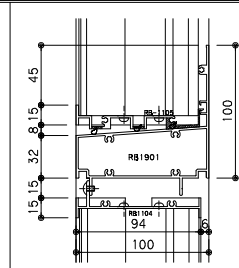


レインボウ100型


有効開口(m²) = (H(m) - 0.03) × (W(m) - 0.04 × 2) × 0.51
 = (H - 0.03) × (W - 0.08) × 0.51

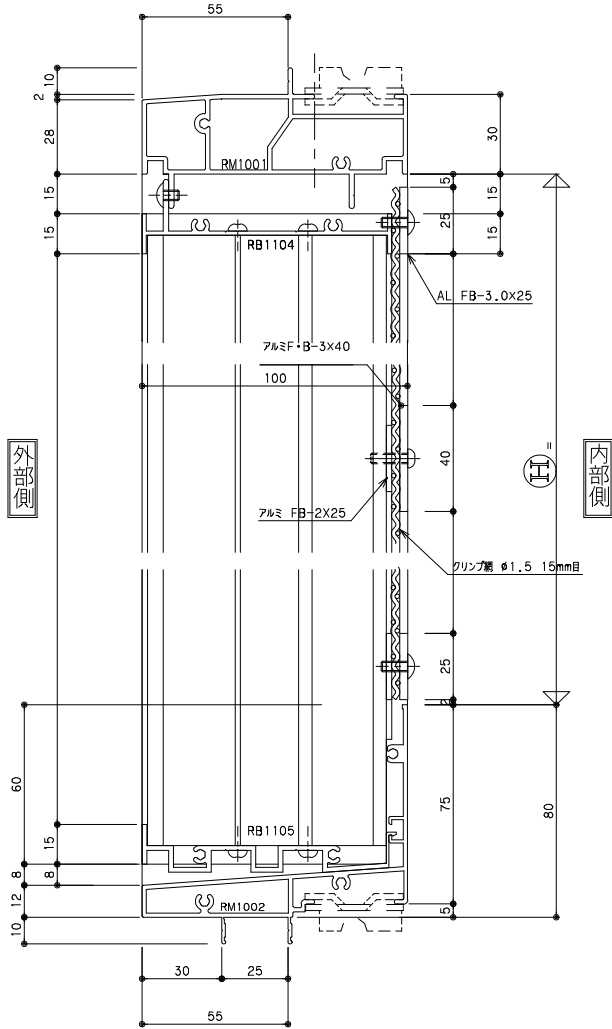


無目(1/2)

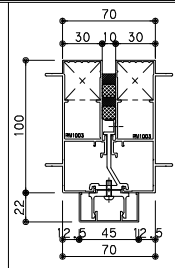


現場連窓A方立

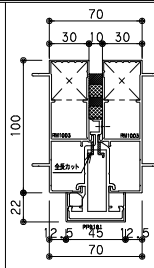


現場連窓B方立
方立(1/2)

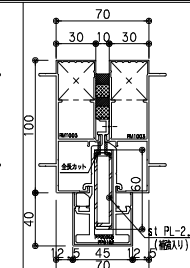

現場連窓C方立

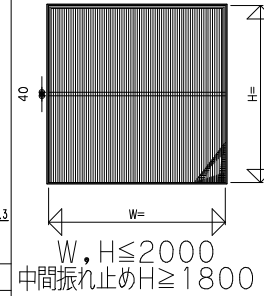


基準羽根ピッチP=45

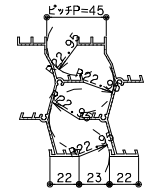

開口率=50%

外部側

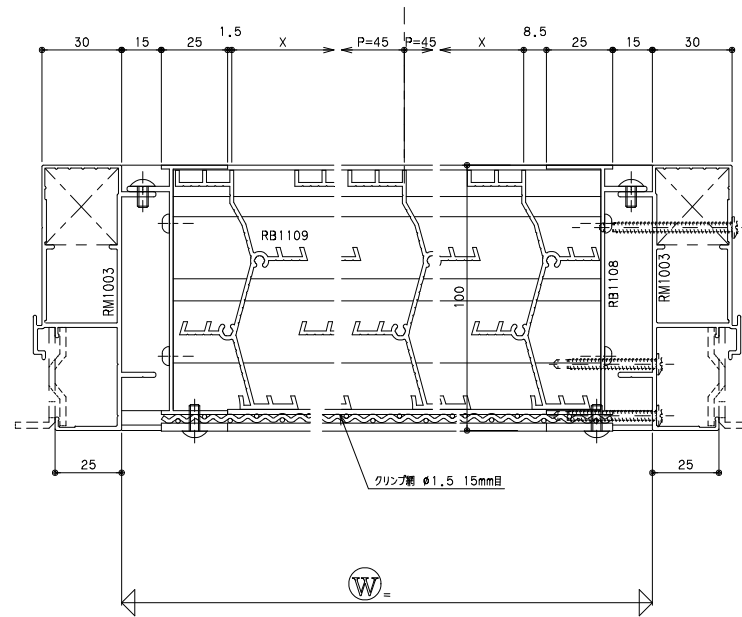

内部側



株式会社 建鋼社

熊本市長嶺西1丁目1番70号
(鉄工団地)

TEL (096)386-2111(代)
 設計(直)TEL (096)386-2115
 設計(直)FAX (096)386-2123

関東事務所
 長崎営業所
 天神営業所
 鹿児島営業所

工事名 KS防水ガラス レインボウ100型 (同仕様)50%基本図(防鳥網付き)
 御施工 様

受注番号
 検印

年月日
 検印

年月日
 検印

検図 設計

用紙 A-1
 縮尺 1/1

