レインボウ100横型Ⅰ型（開口率50.0%）（KSG M1001Y）

有効開口(㎡)=((H)-0.030-0.165)×(W-0.030×2)×0.50
=(H-0.0465)×(W-0.070)×0.50

無目部縦断面詳細図

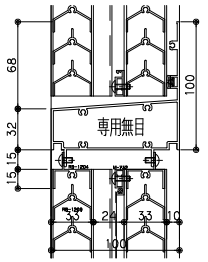

連窓方立

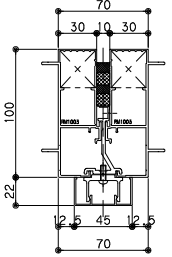

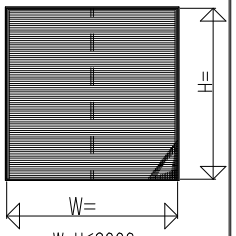

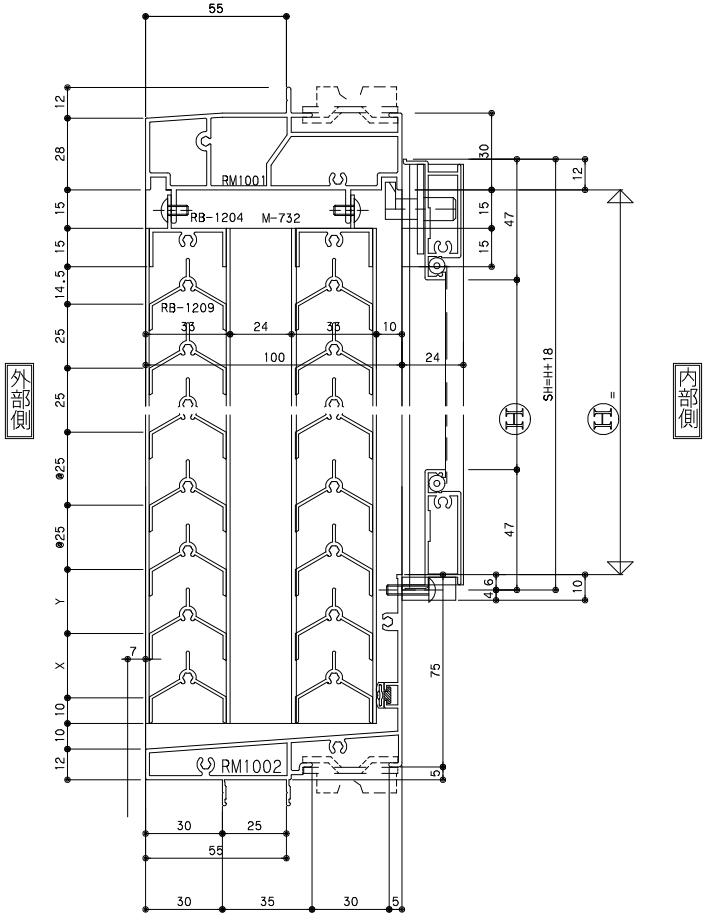

外部側

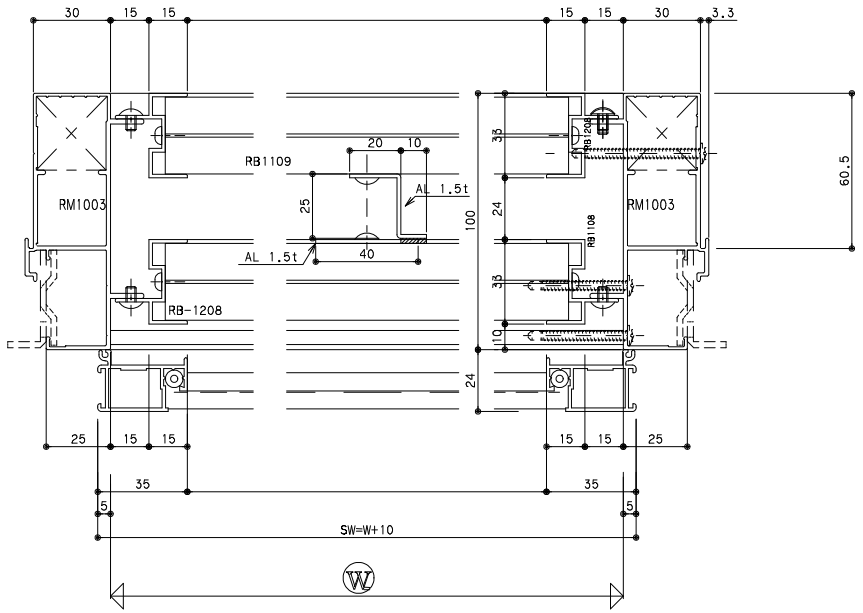

内部側

株式会社 建鋼社
熊本市長嶺西1丁目1番70号
（鉄工団地）
TEL (096)386-2111(代)
設計(直)TEL (096)386-2115
設計(直)FAX (096)386-2123
関東事務所
長崎営業所
天草営業所
鹿児島営業所

工事名	受注番号	年月日	年月日	検図	設計 Masayoshi Baba	用紙 A-1
御施工 様	受注印	受注印				縮尺 1/—