採光ガラリ　クリスタル（開口率35%）

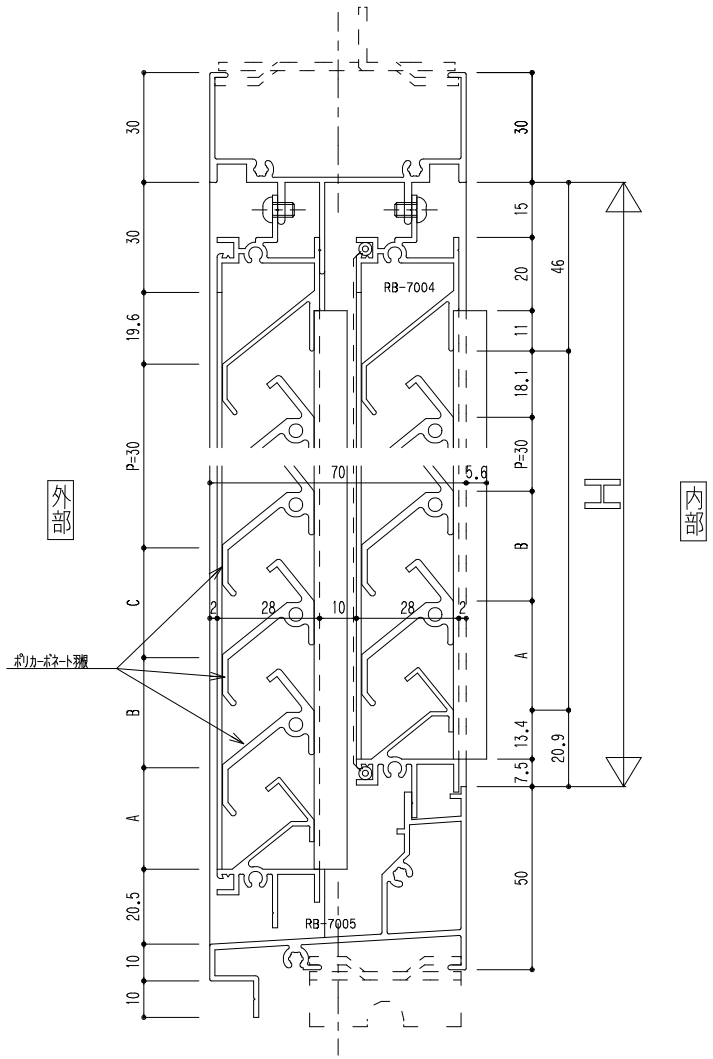

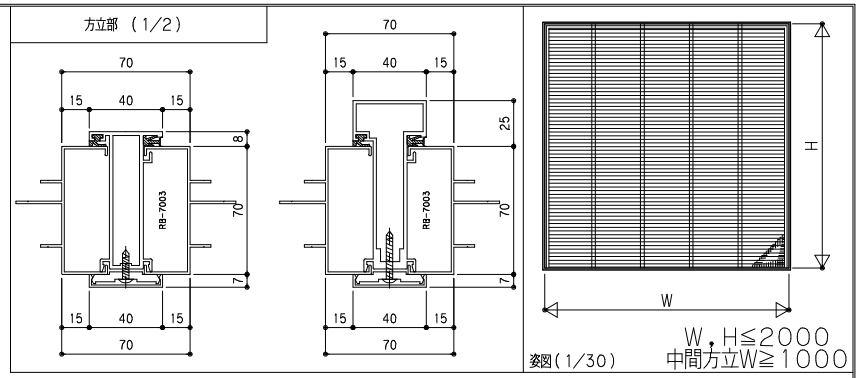

500≦W＜1000…1
1000≦W＜1500…2
1500≦W＜2000…3
2000≦W＜2500…4
2500≦W＜3000…5

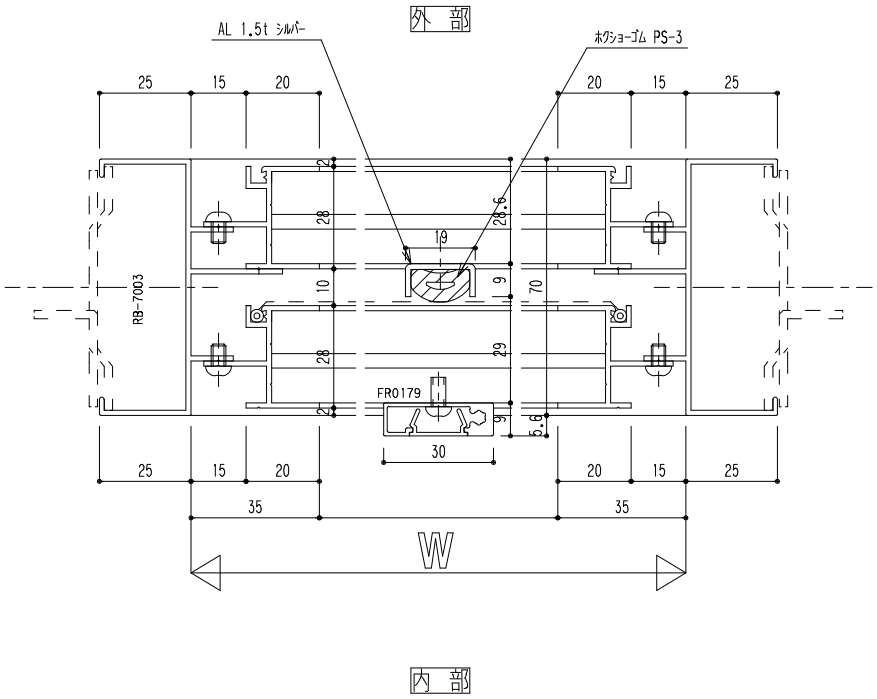

株式会社 建鋼社	熊本市長嶺西1丁目1番70号 TEL(096)386-2111(代) (鉄工団地) FAX(096)386-2123	福岡営業所 長崎営業所 鹿児島営業所 天草営業所	工事名 / 施工業者 様	受注番号	年月日 受領印	年月日 受領印	検図 / 設計 / 縮尺 1/1

採光ガラリ断面図