KS ウィンドルーバ＋網戸
（RC枠）

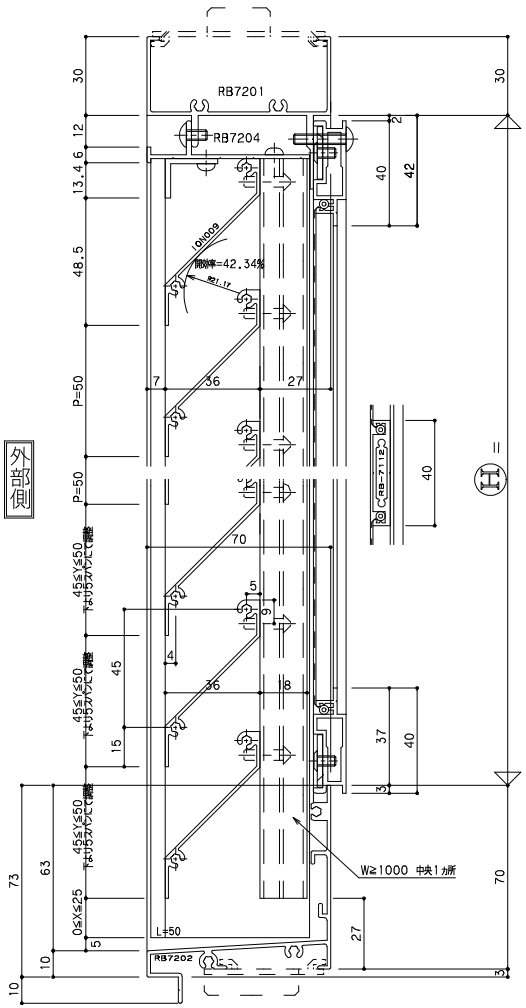

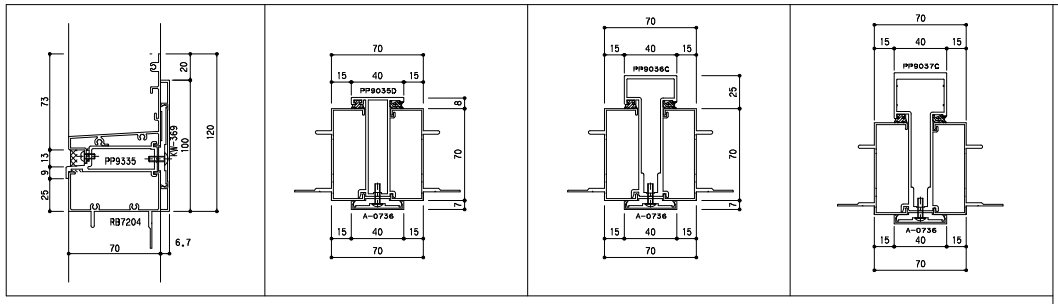

方立部（1/2）

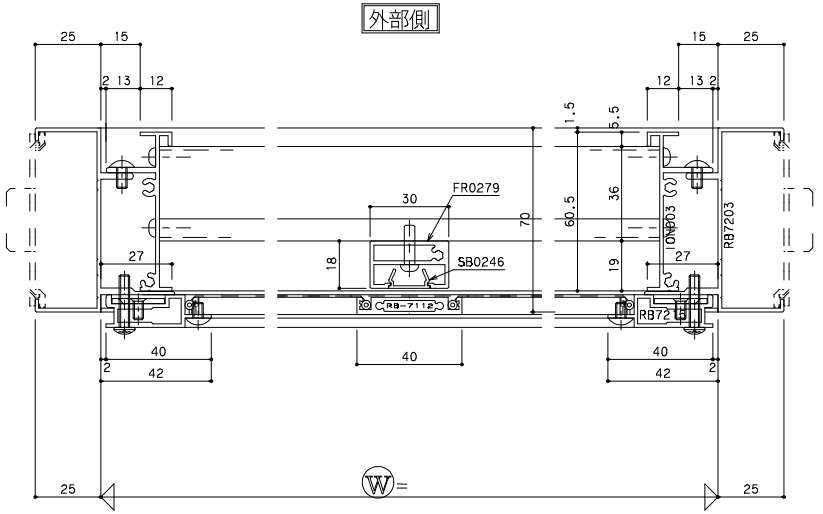

内部側

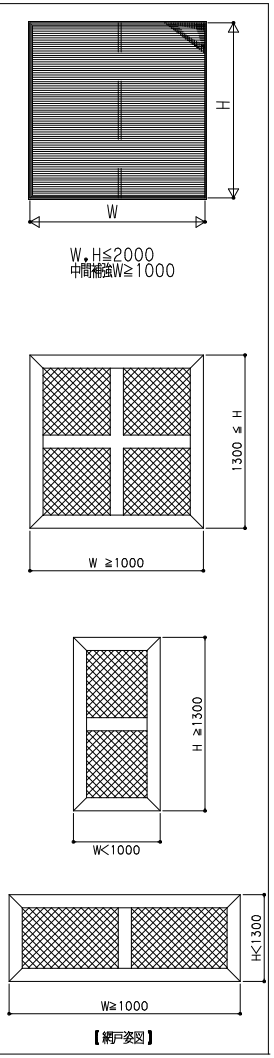

【網戸姿図】

株式会社 遠鋼社
熊本市長嶺西1丁目1番70号 TEL(096)386-2111(代)
（鉄工団地） FAX(096)386-2123
福岡営業所 福岡市博多区博多駅東2-17-5 アークビル7階
長崎営業所 長崎市西山台2丁目18番3号
鹿児島営業所 鹿児島市伊敷台1丁目16番7号
天草営業所 本渡市北区町2710番4号

工事名	受注番号	年月日 受領印	年月日 受領印	検図	設計	縮尺
施工業者 様						1/1