突出し窓

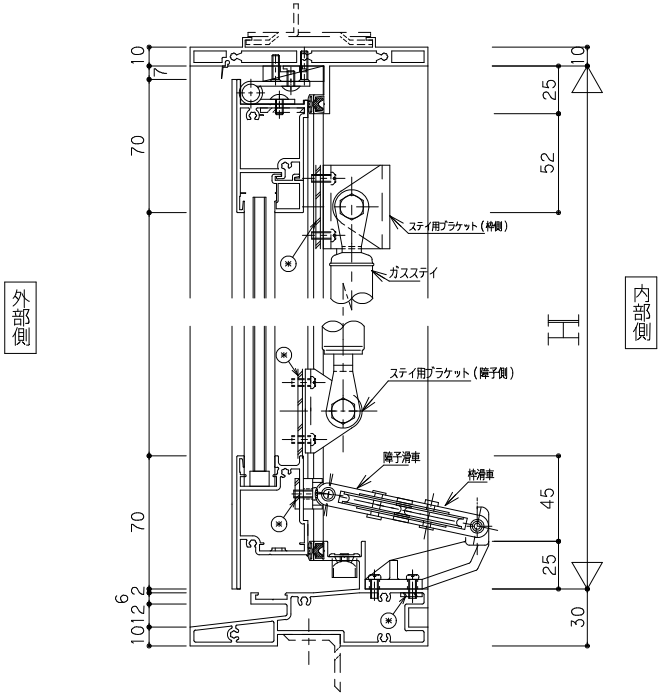

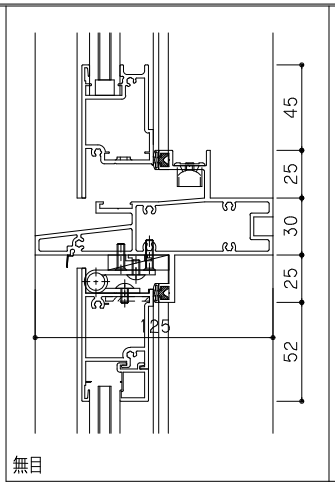

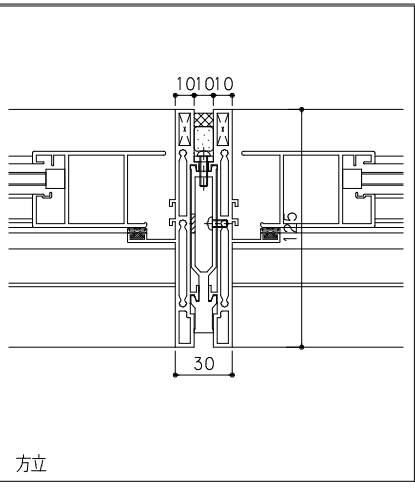

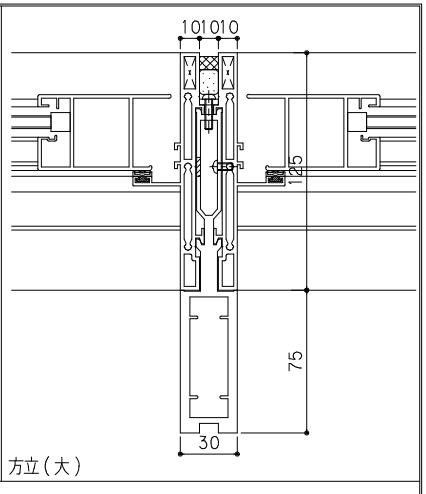

※印部は全てM4×0．7工場タップ＊加工（裏板・補強付）

外部側

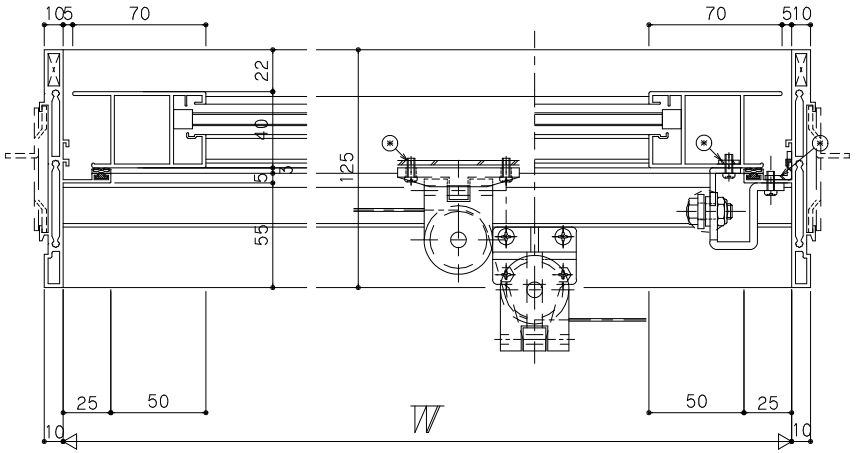

内部側

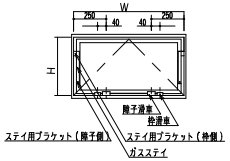

株式会社 建鋼社
熊本市長嶺西1丁目1番70号 ＴＥＬ(096)386-2111(代)
（鉄工団地） ＦＡＸ(096)386-2123
福岡営業所
長崎営業所
鹿児島営業所
天草営業所

工事名	受注番号	年月日 受領印	年月日 受領印	検図	設計	縮尺 1/2
施工業者 様						

突出しFOP（OP図入り・障子開き窓）.ed