
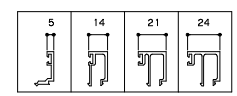
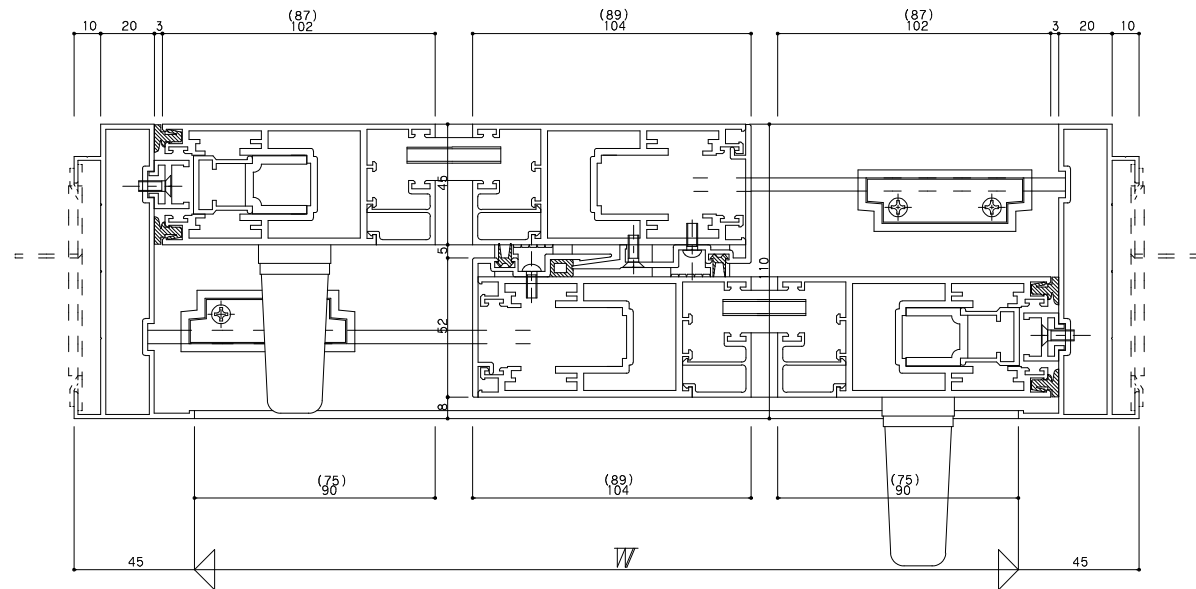


※本図は 250kgタイプ を表す。
 ※()内寸法は 150kgタイプ を示す。

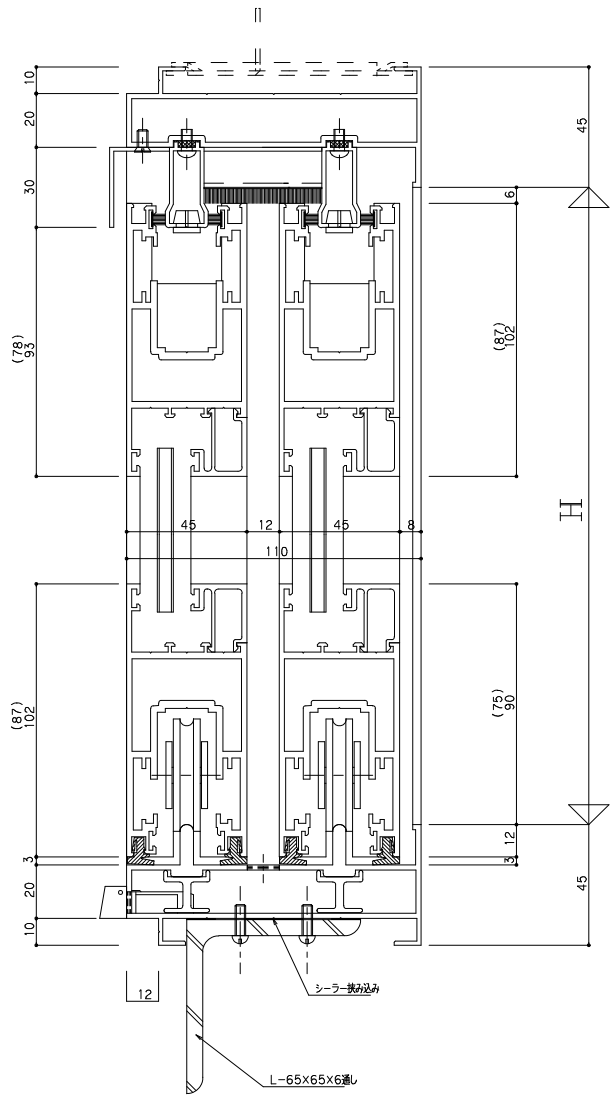

株式会社 建鋼社

熊本市長瀬西1丁目1番70号 TEL(096)386-2111(代)
 (鉄工用地) FAX(096)386-2123

福岡営業所
 長瀬営業所
 鹿児島営業所
 大牟田営業所

工事名	受注番号	年月日	年月日	検図	設計	縮尺	1/1
簡施工	様						